



ESTRATTO TAVOLA IGM 1889




ESTRATTO TAVOLA IGM RICOGNIZIONE 1921

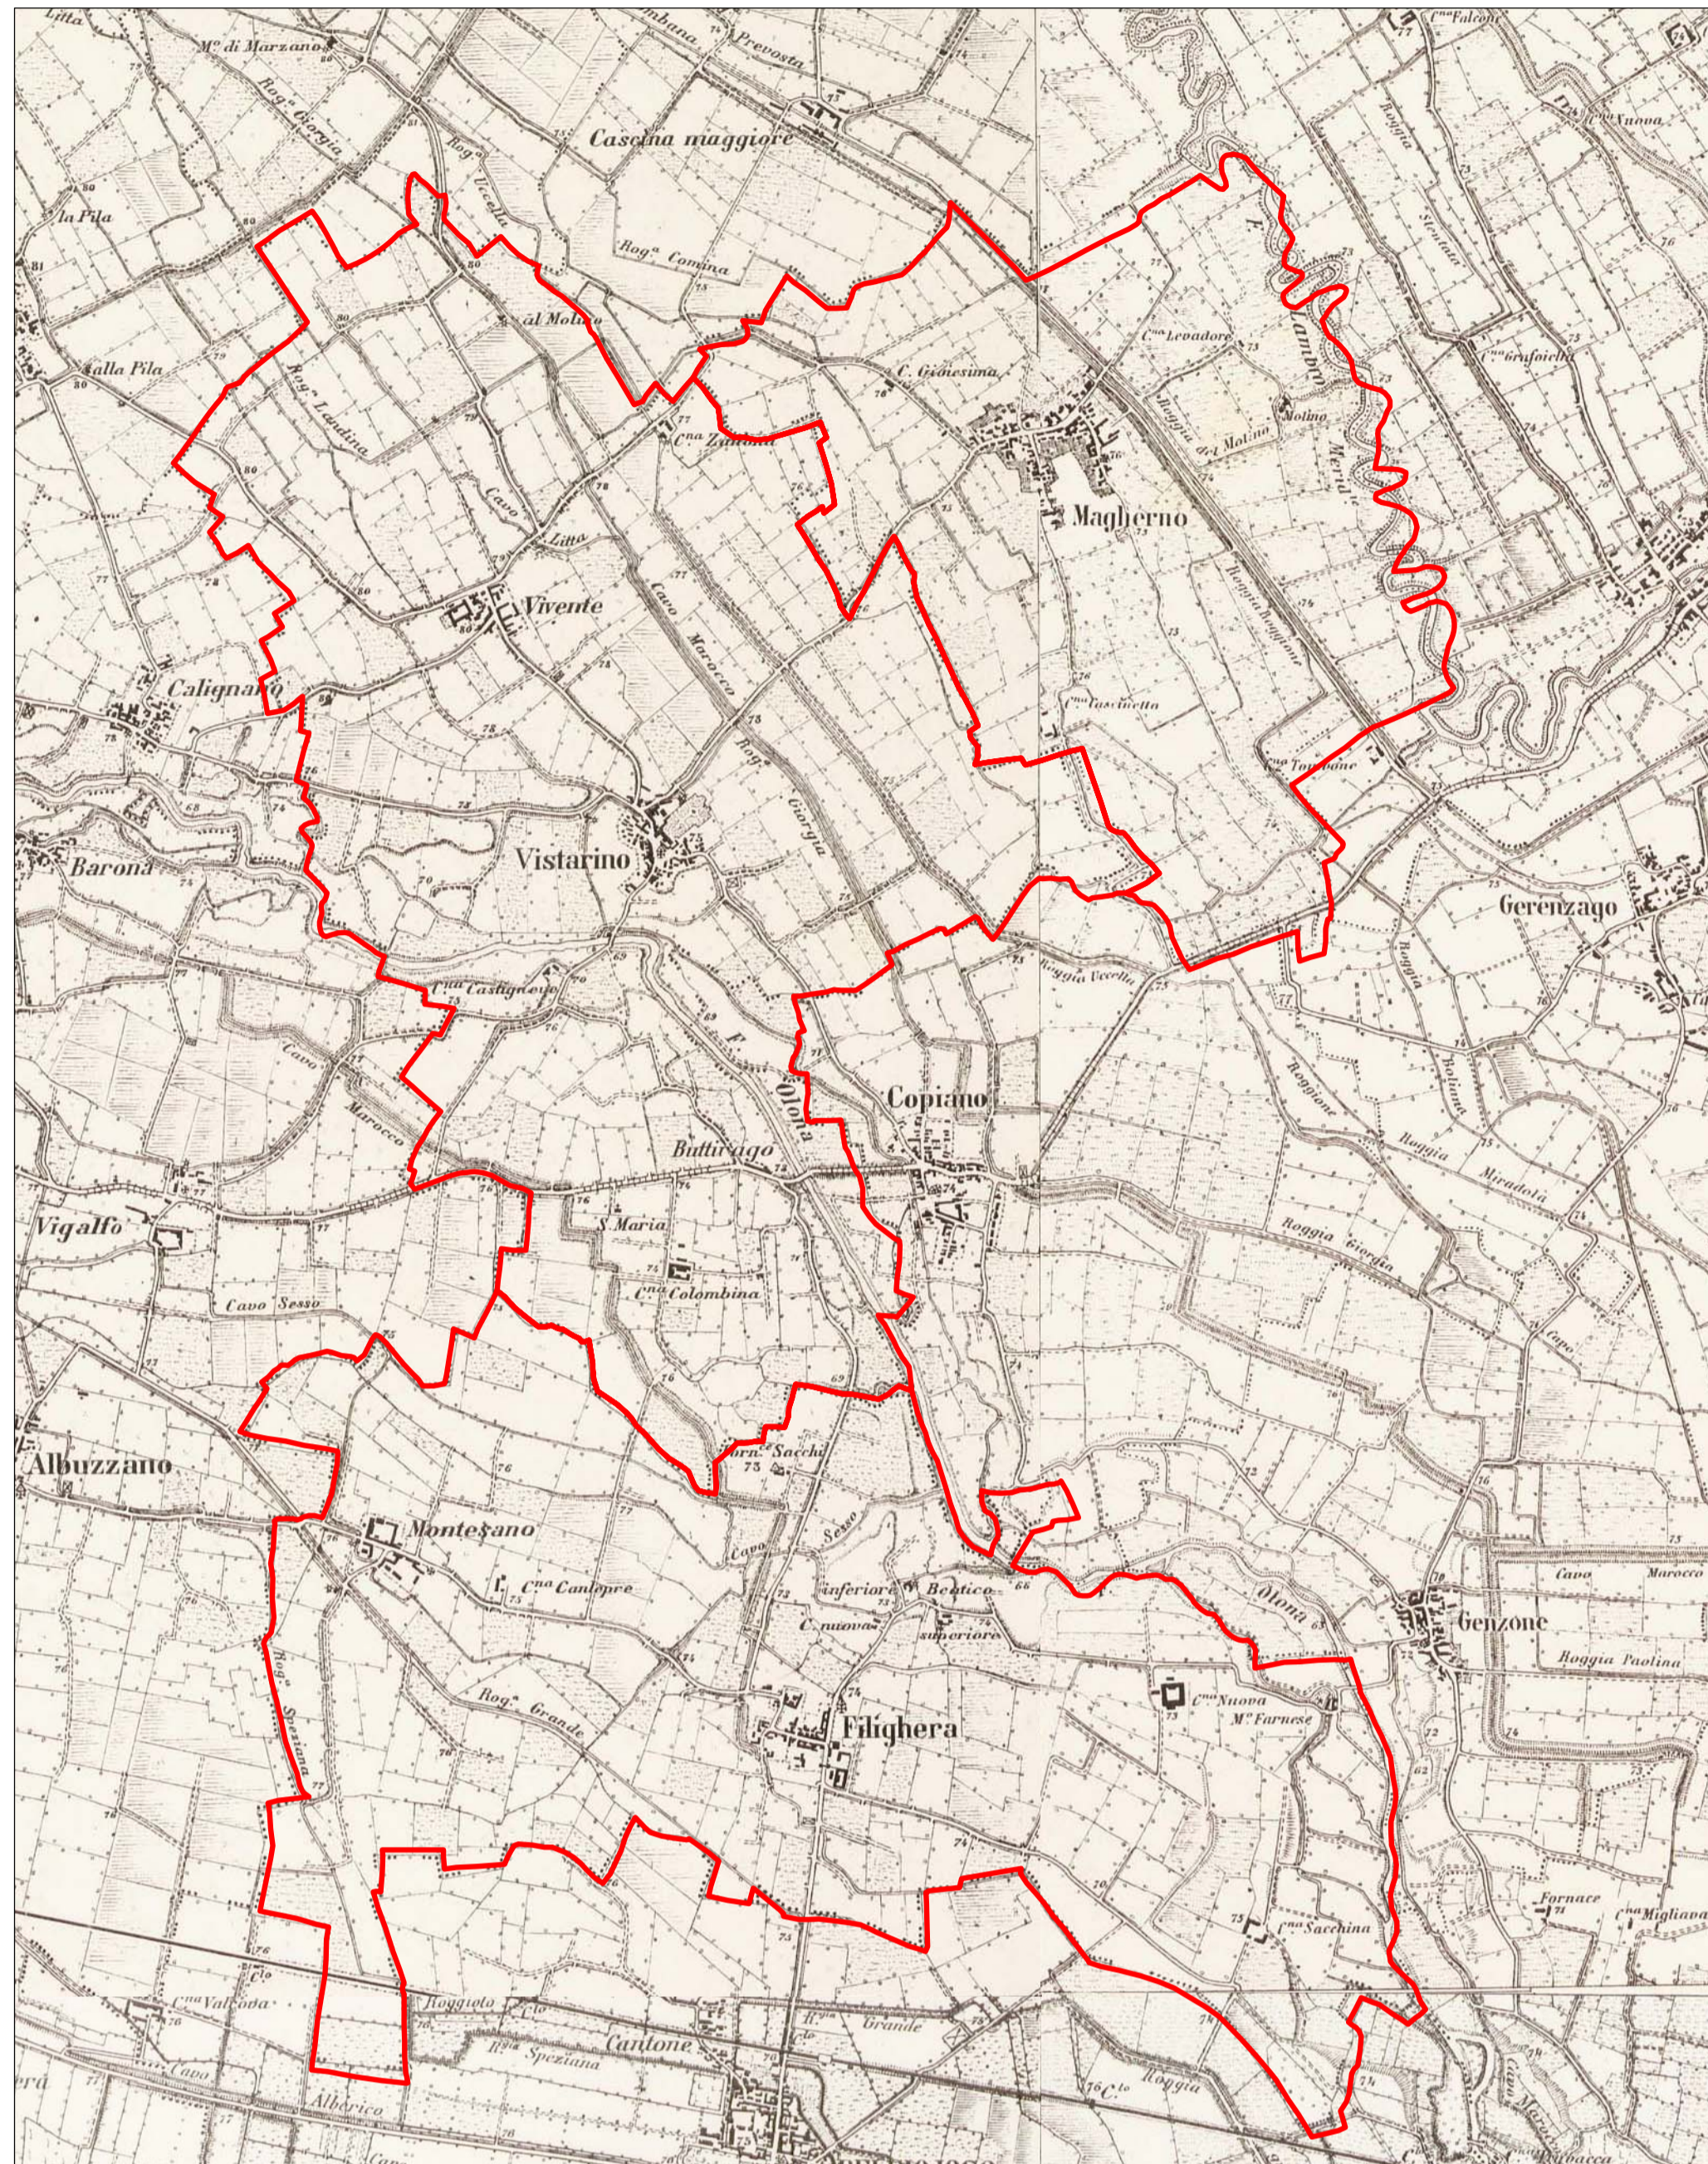


ESTRATTO TAVOLA IGM RICOGNIZIONE 1935

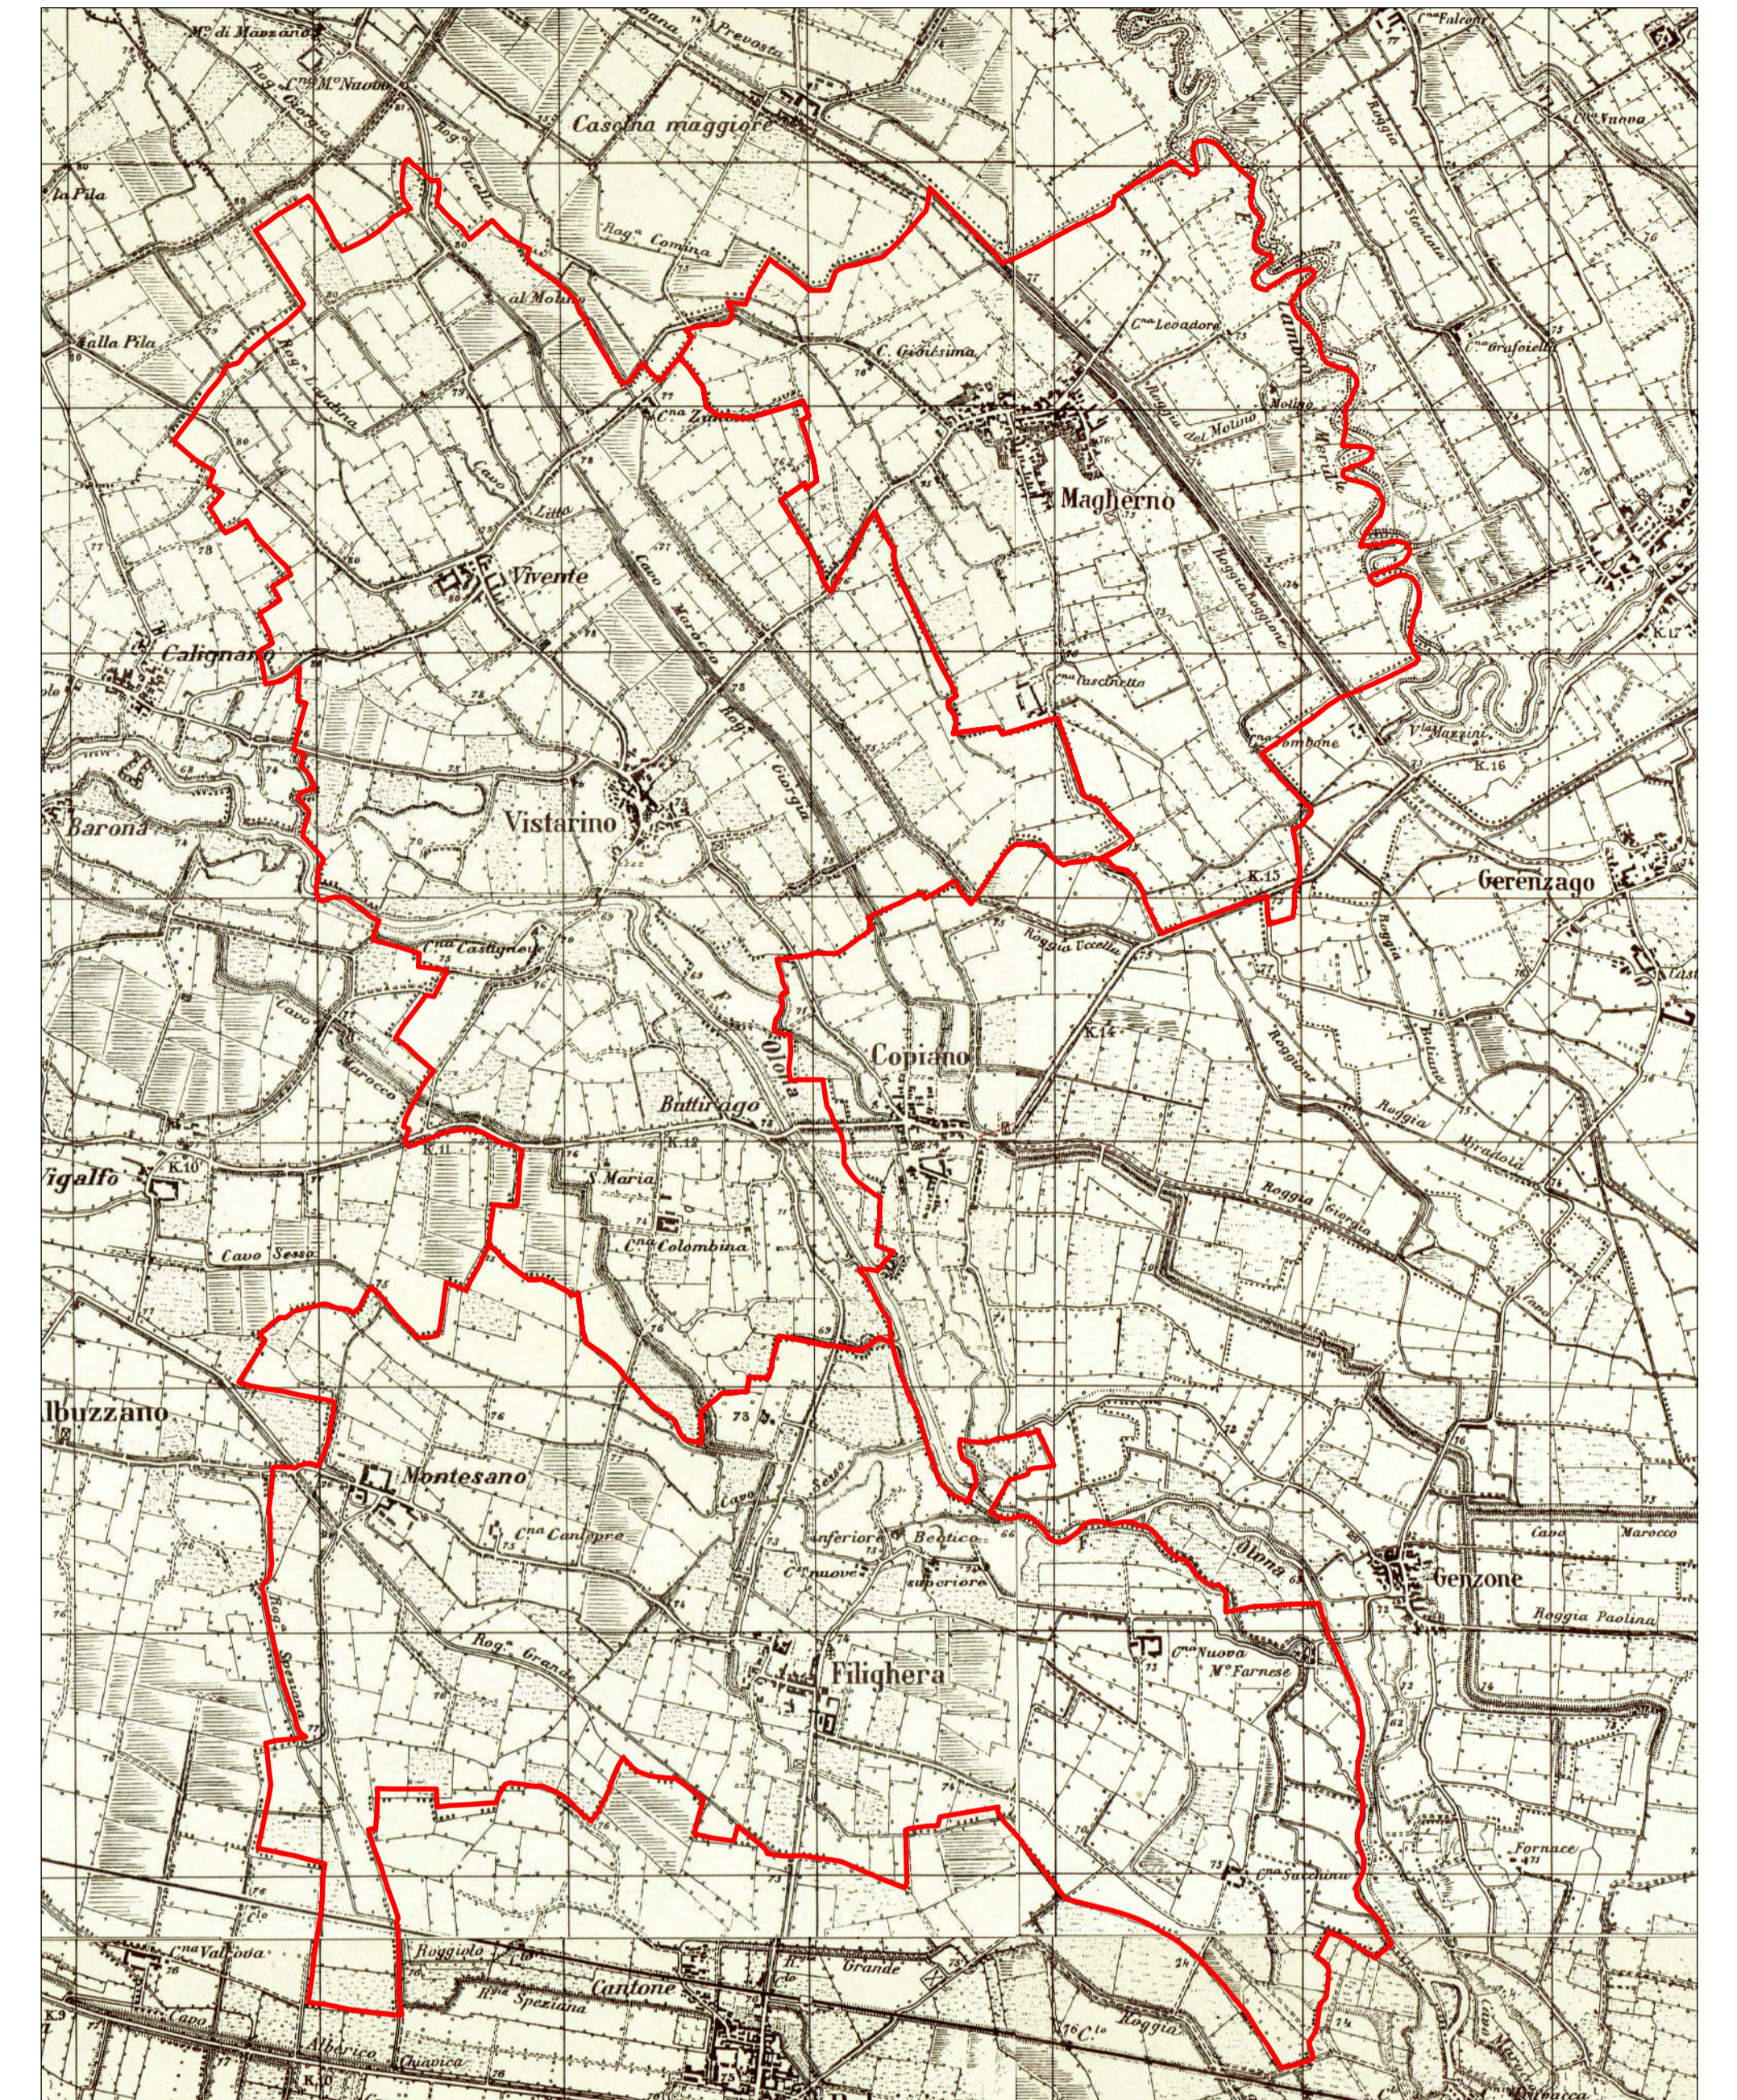

ESTRATTO TAVOLA CTR 1980

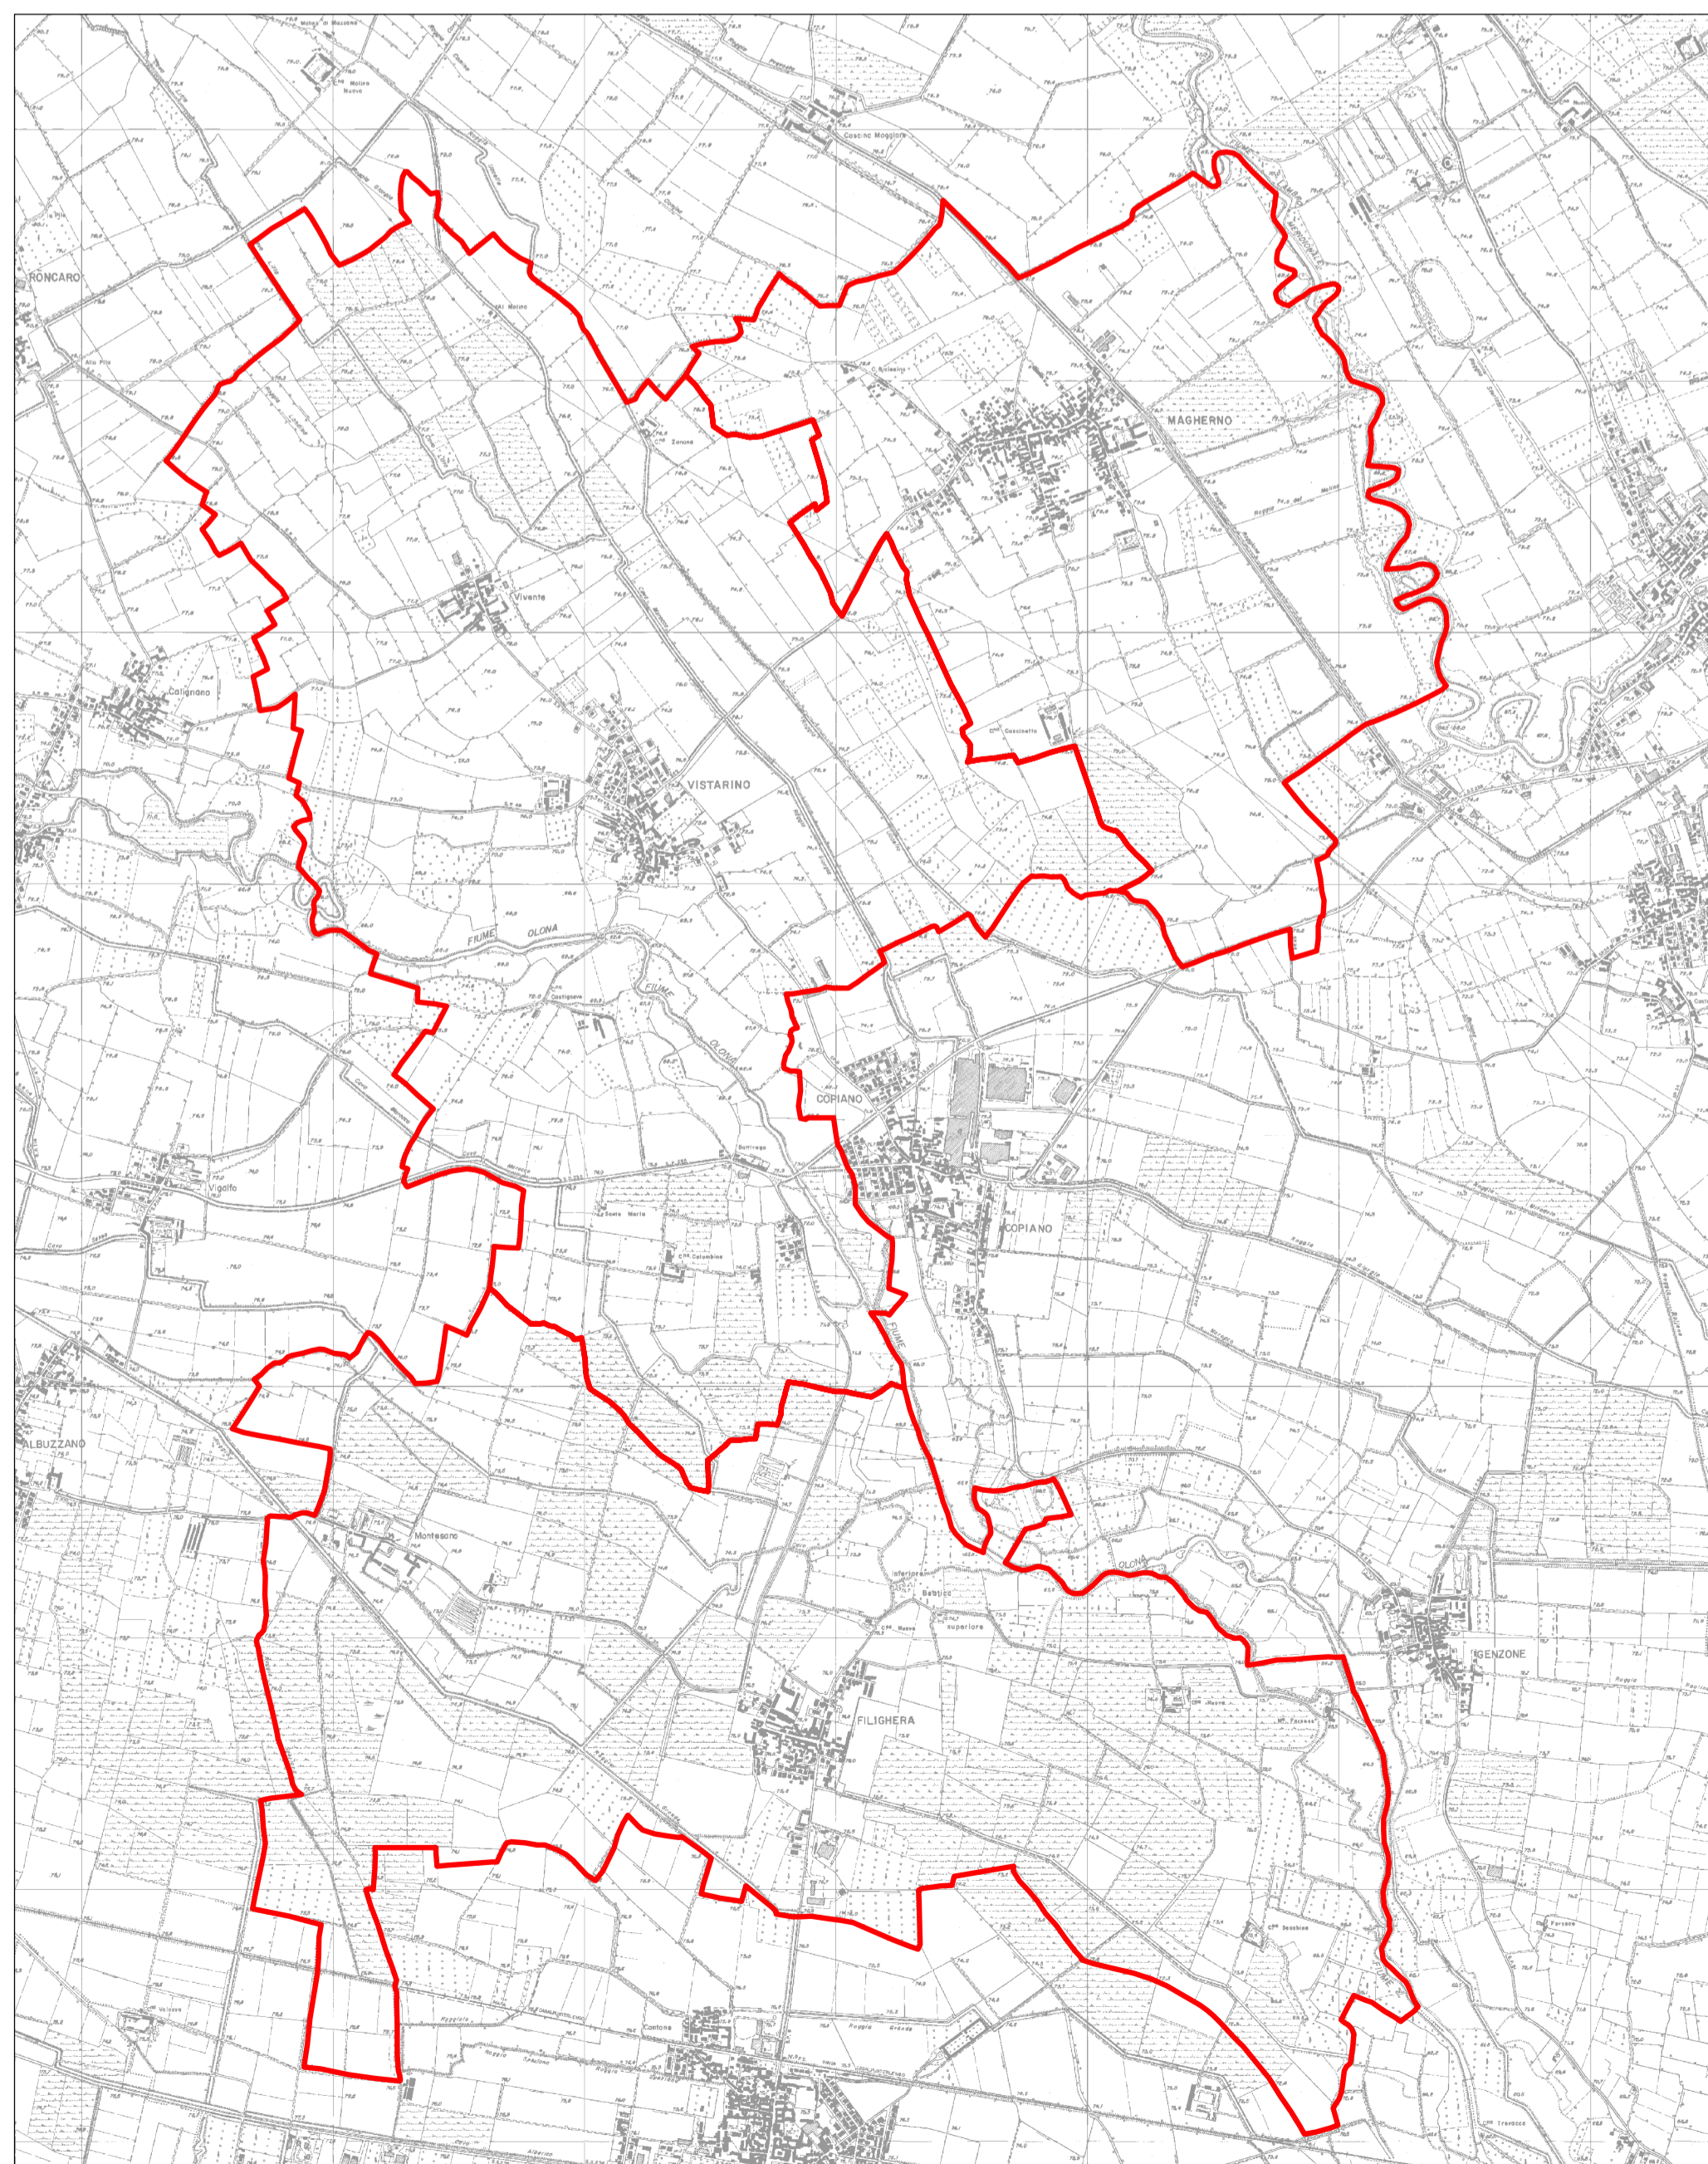

ESTRATTO TAVOLA CTR 1994

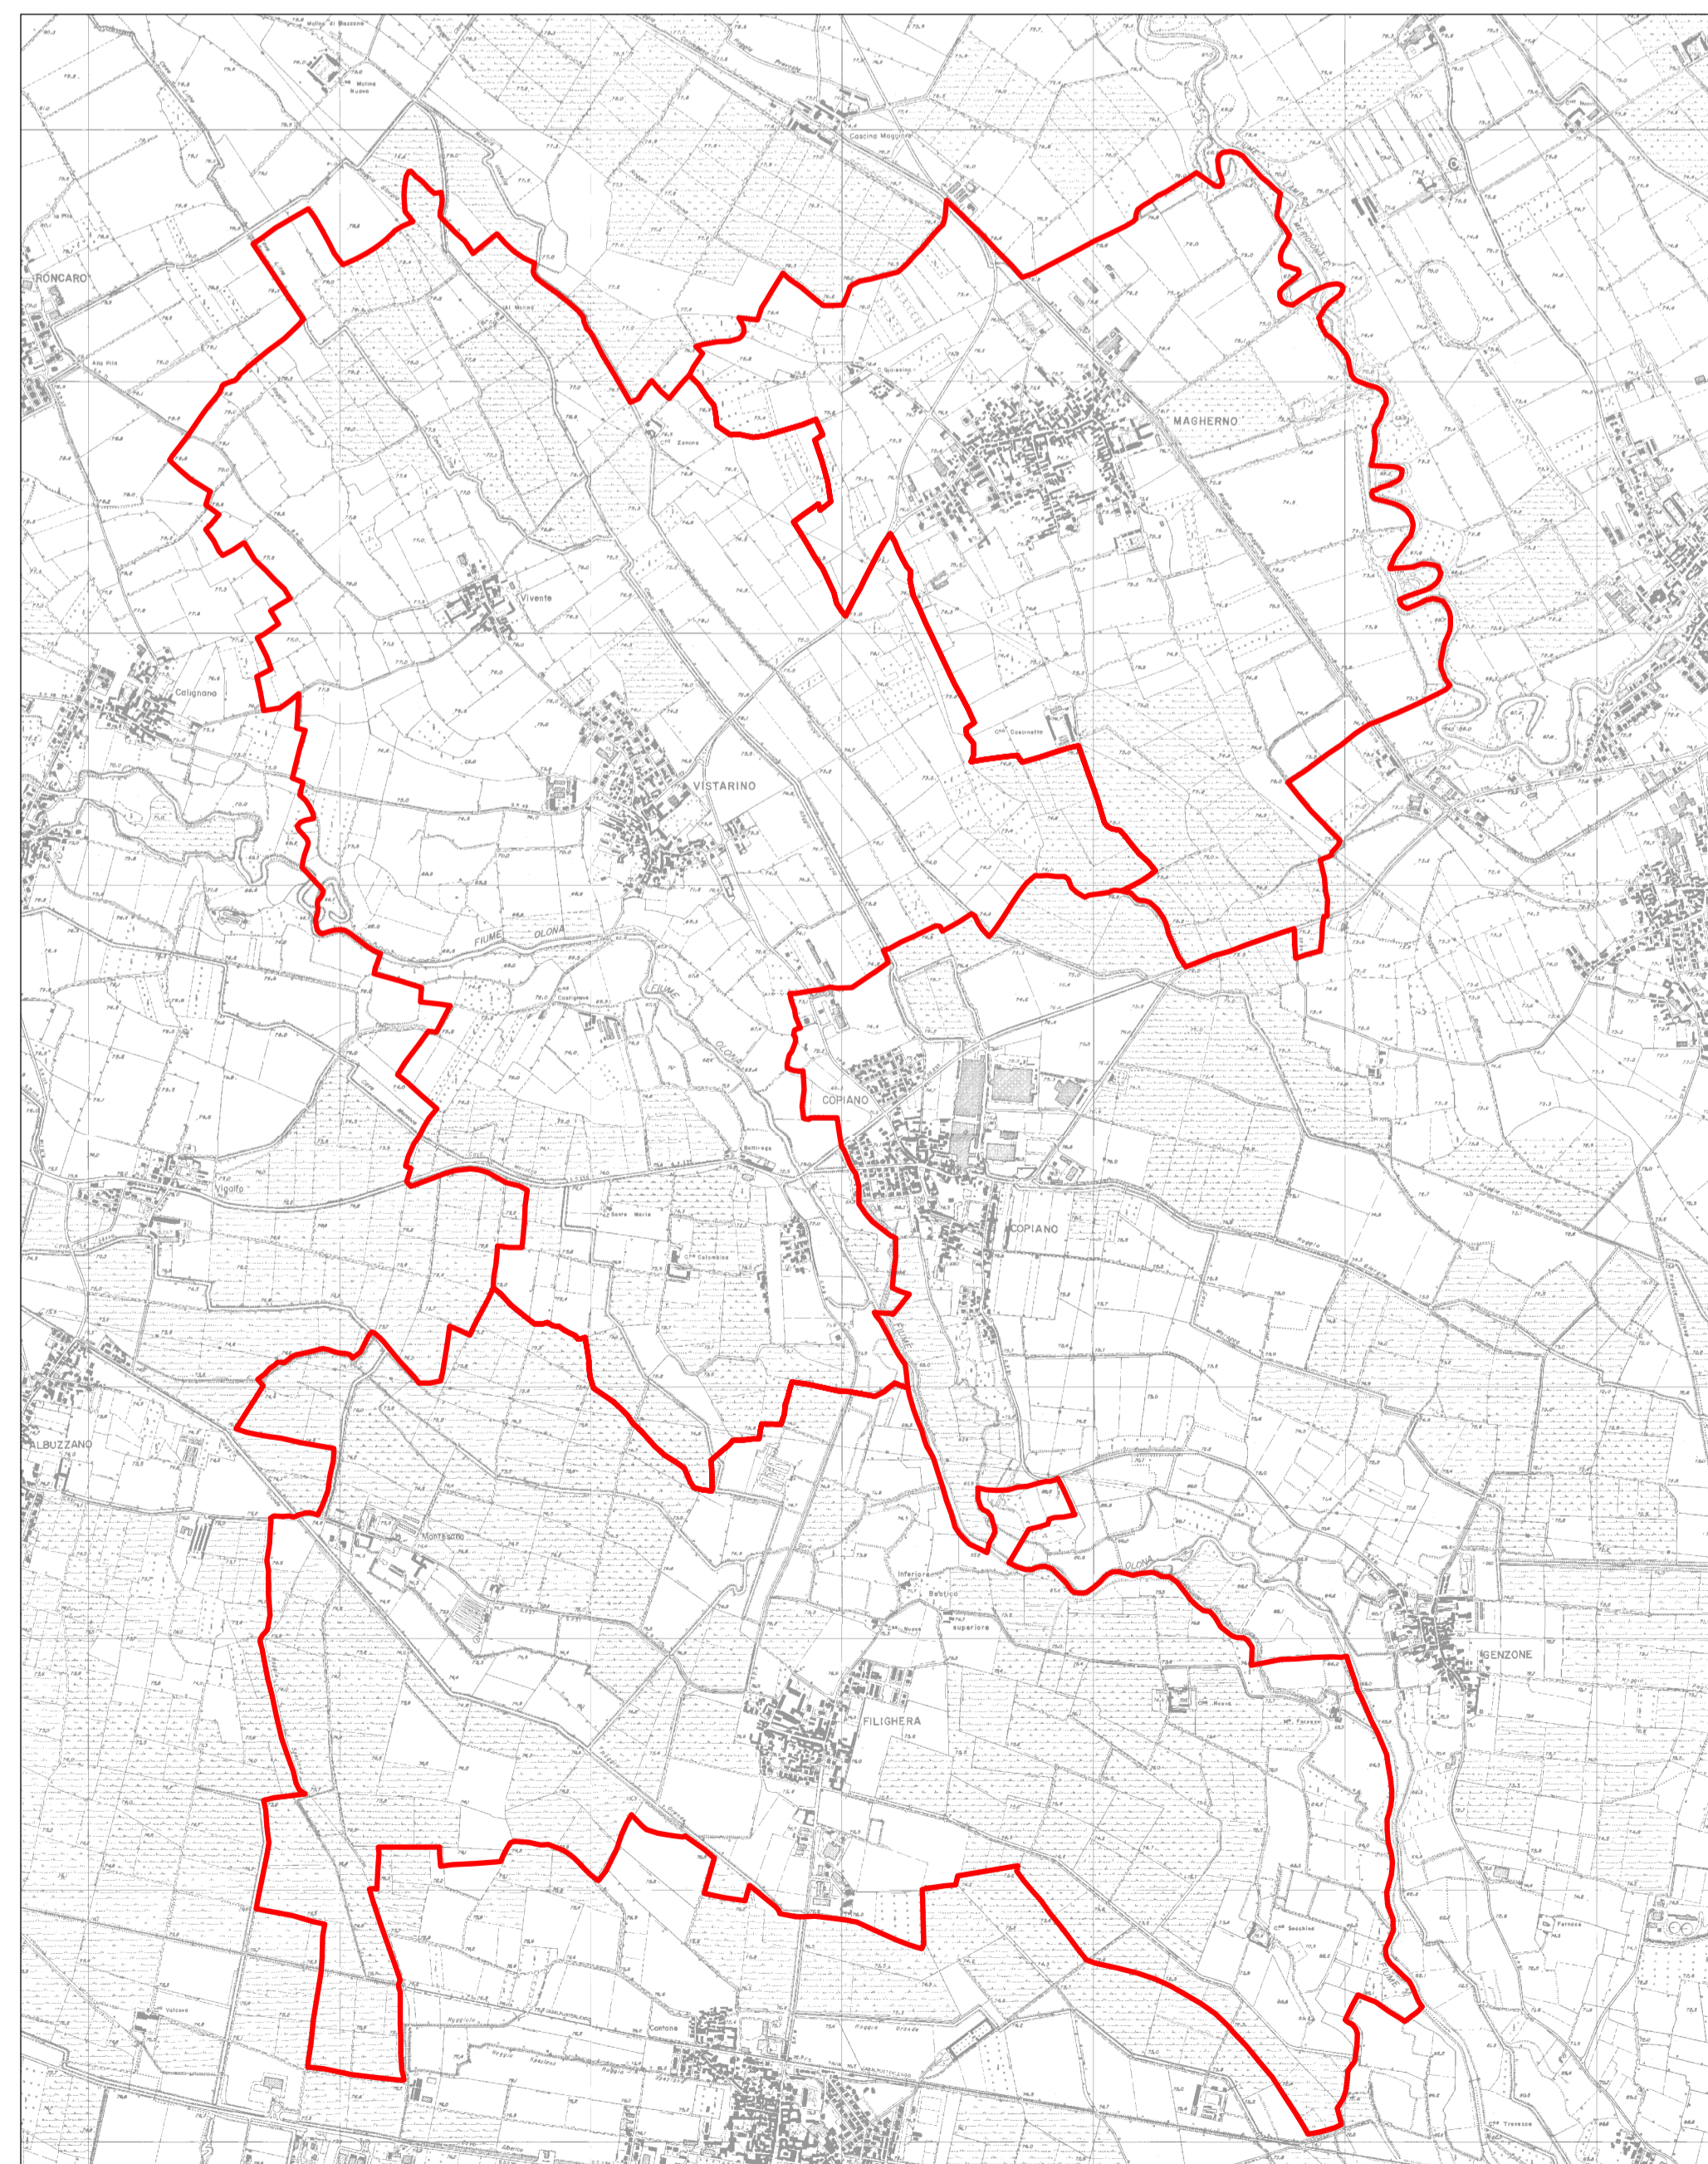

COMUNI di FILIGHERA, MAGHERNO, VISTARINO
Provincia di Pavia



PGT 2009

ai sensi della L.R. 11 marzo 2005, n. 12 e s.m.i.

DOCUMENTO DI PIANO



Progettisti Incaricati

Pianificazione Urbanistica
dott. ing. Fabrizio Sisti - Stradella (PV)
dott. ing. Luigi Baldini - Belgioioso (PV)
Valutazione Ambientale Strategica
N.O.A. Nuova Qualità Ambientale S.r.l. - Pavia
Componente geologica e sismica
dott. geol. Giusella Galva - Stradella (PV)
Classificazione acustica
dott. Isella Massara - Broni (PV)
Collaboratori tecnici
dott. arch. Cristiano Alberti
dott. ing. arch. Viola Cappelletti
dott. ing. Francesco Quintiero

Sindaci

Comune di Filighera: Armando Cristiani
Comune di Maghero: geom. Alberto Pasquale Puce
Comune di Vistarino: Virginio Bogard

Responsabili del procedimento
Comuni di Filighera e Vistarino: arch. Marco Bianchi
Comune di Maghero: geom. Stefania Lucchi

Segretario dei Comuni
dott.ssa Rosa Castro

Tavola DP.04

ANALISI DELLA CRESCITA URBANA

scala 1:25.000

marzo 2009