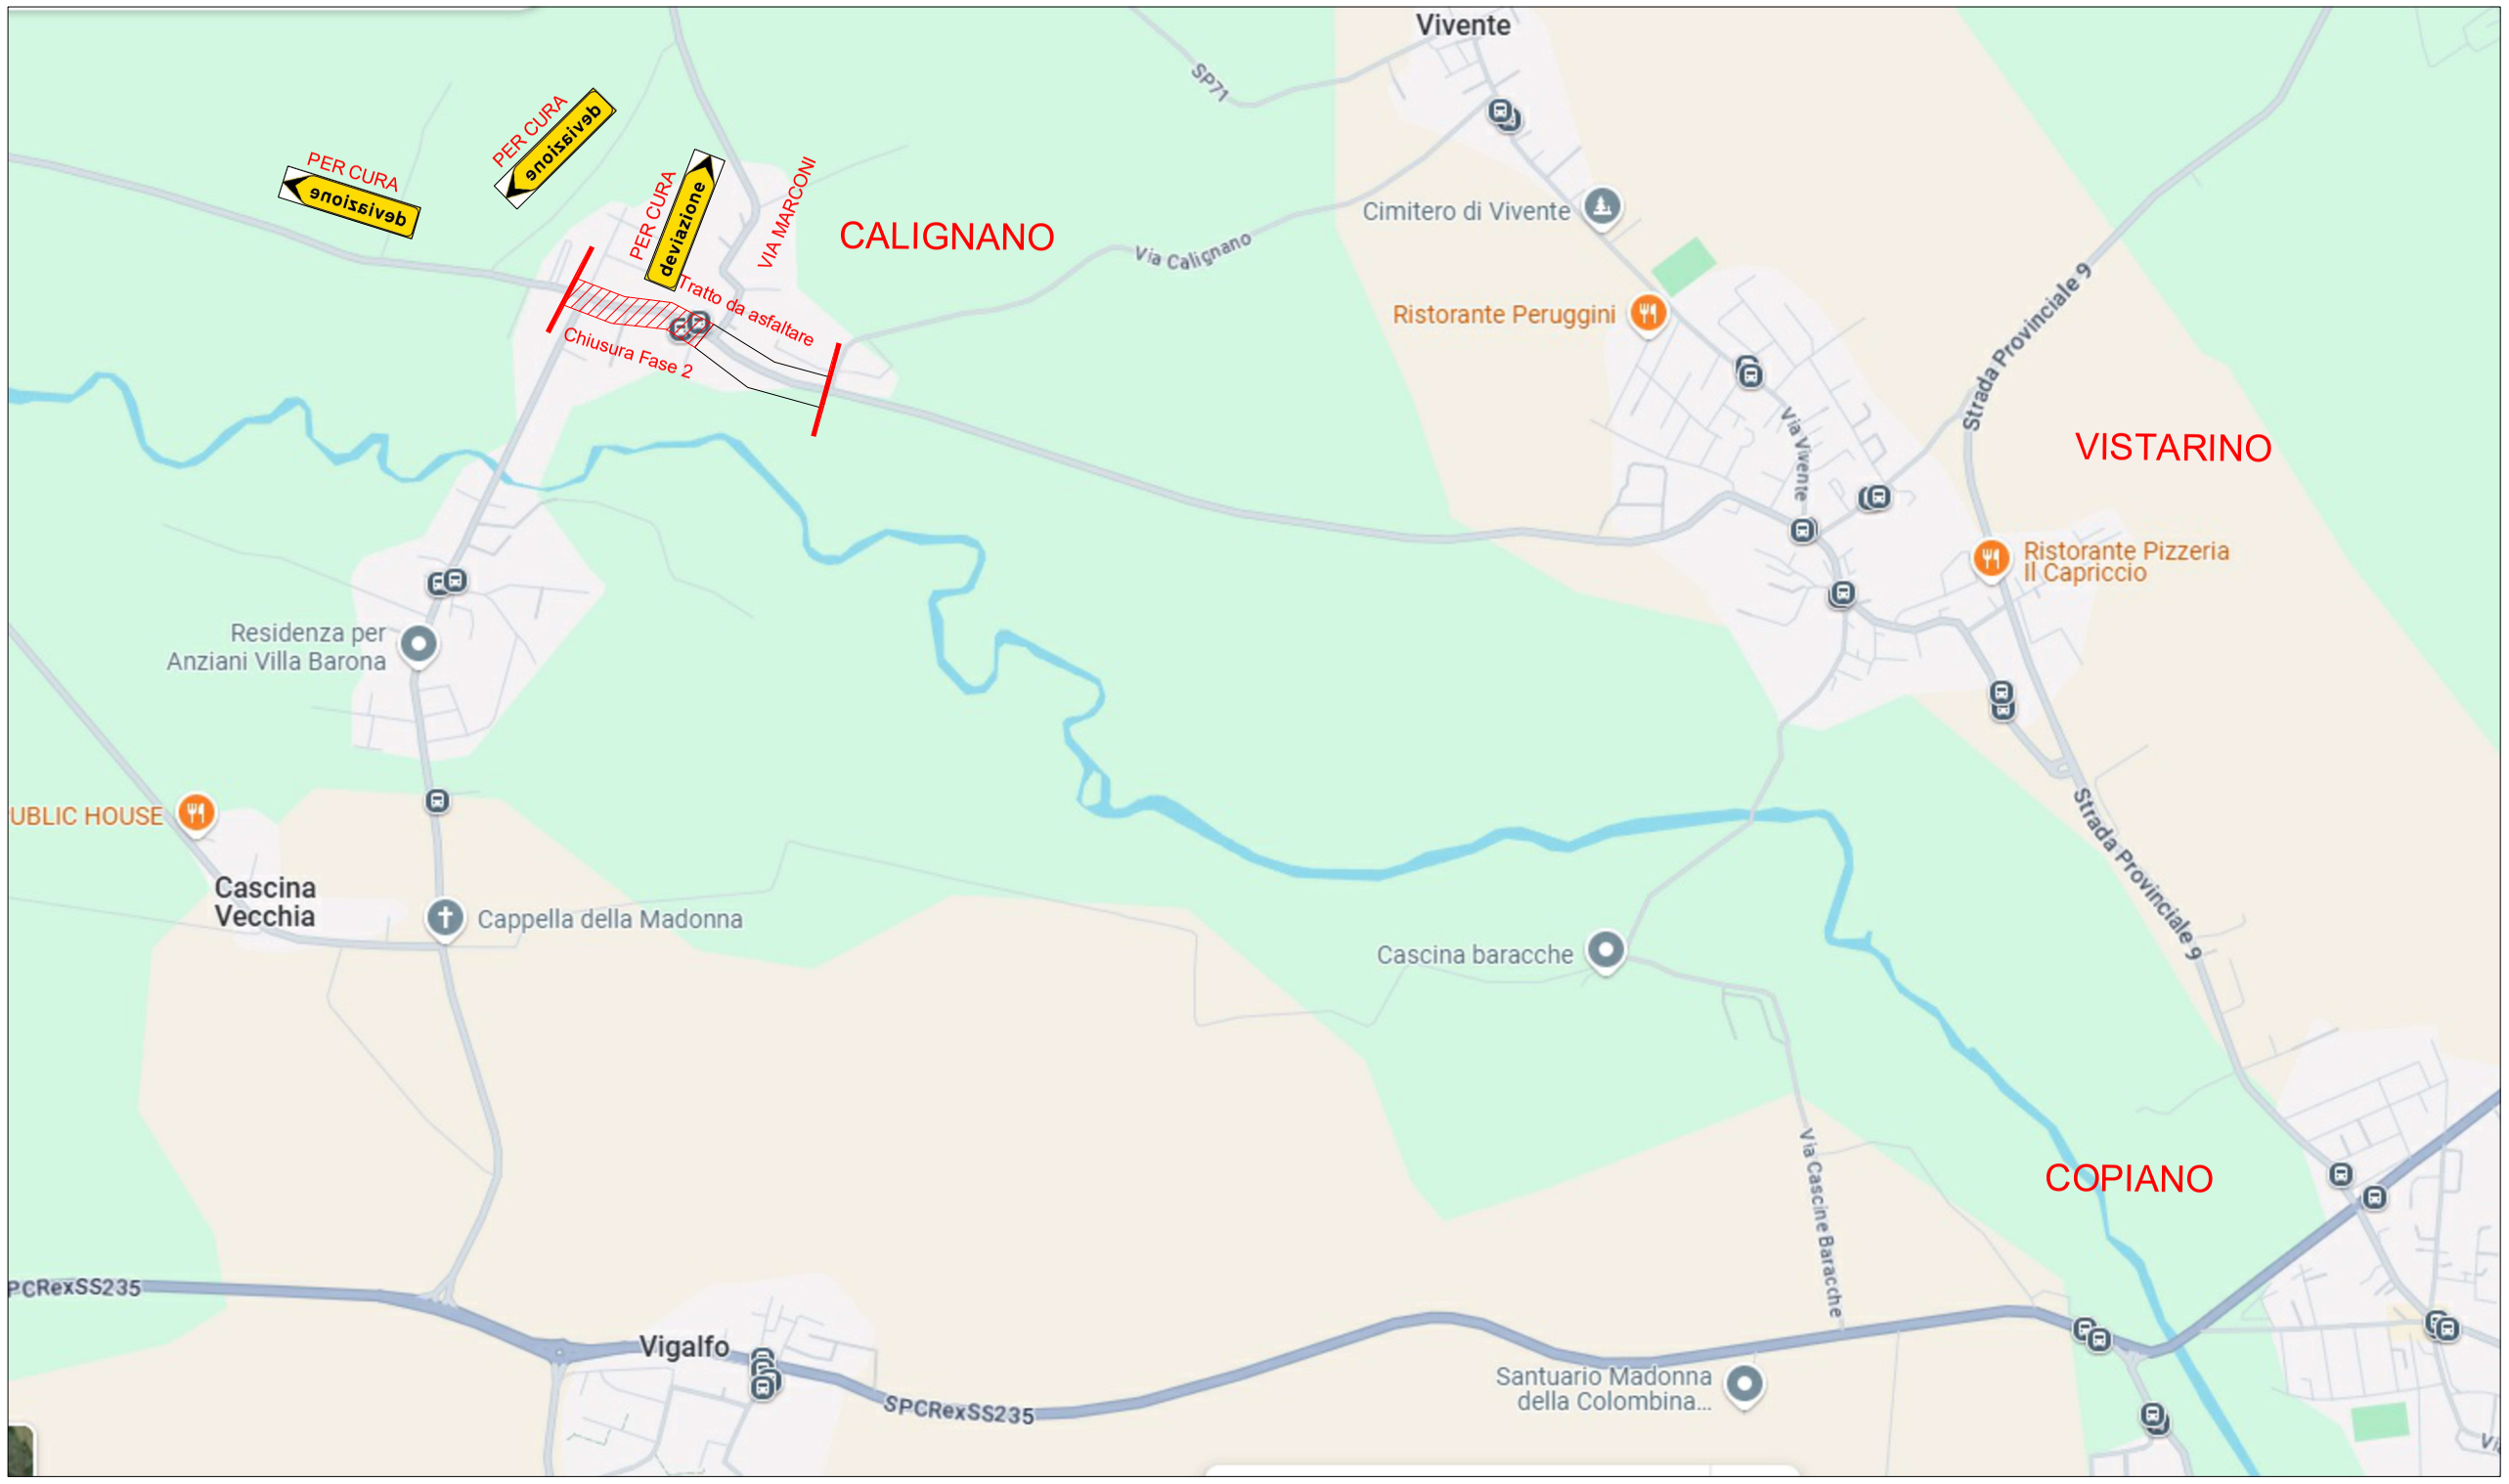

CHIUSURA FASE 2

La chiusura non riguarderà il trasporto pubblico e trasporto di emergenza che sarà garantito con movieri.

La deviazione è sul territorio di Cura Carpignano.

COMUNE DI CURA CARPIGNANO Prot. n. 0003344 del 08-04-2025 partenza Cat.6 Cl.9

Comune di Cura Carpignano
Provincia di Pavia

progetto cofinanziato da
PROVINCIA DI PAVIA

Via Roma n. 42 C.A.P. 27010 (PV)
c.f. 00489010181
Telefono (0382) 488021 - (0382) 488309
www.comune.curacarpignano.pv.it

AREA TECNICA

data

aprile
2025

progetto ed elaborato

MANUTENZIONE STRAORDINARIA STRADE PROVINCIALI - anno 2023
CUP B57H23000780007

Richiesta di rilascio nullaosta e ordinanza

Traffico provvisorio per asfalatura tratto 4 in località Calignano

Il progettista

Ing. Giacomo Tota

elaborato n.

02

scala

varie

Comune di Vistarino Prot. N. 0000727 del 08-04-2025 Cat arrivo Class 6 Sott 7 Fasc