


Tavola 6
CARTA DEI VINCOLI ESISTENTI
 Scala 1:5.000
 Sindaco Sig. VIRGINIO DAGRADA Il Professionista Incaricato Dott. Geol. DANIELE CALVI
 Segretario Comunale Dott.ssa ROSA CASTRO dicembre 2008

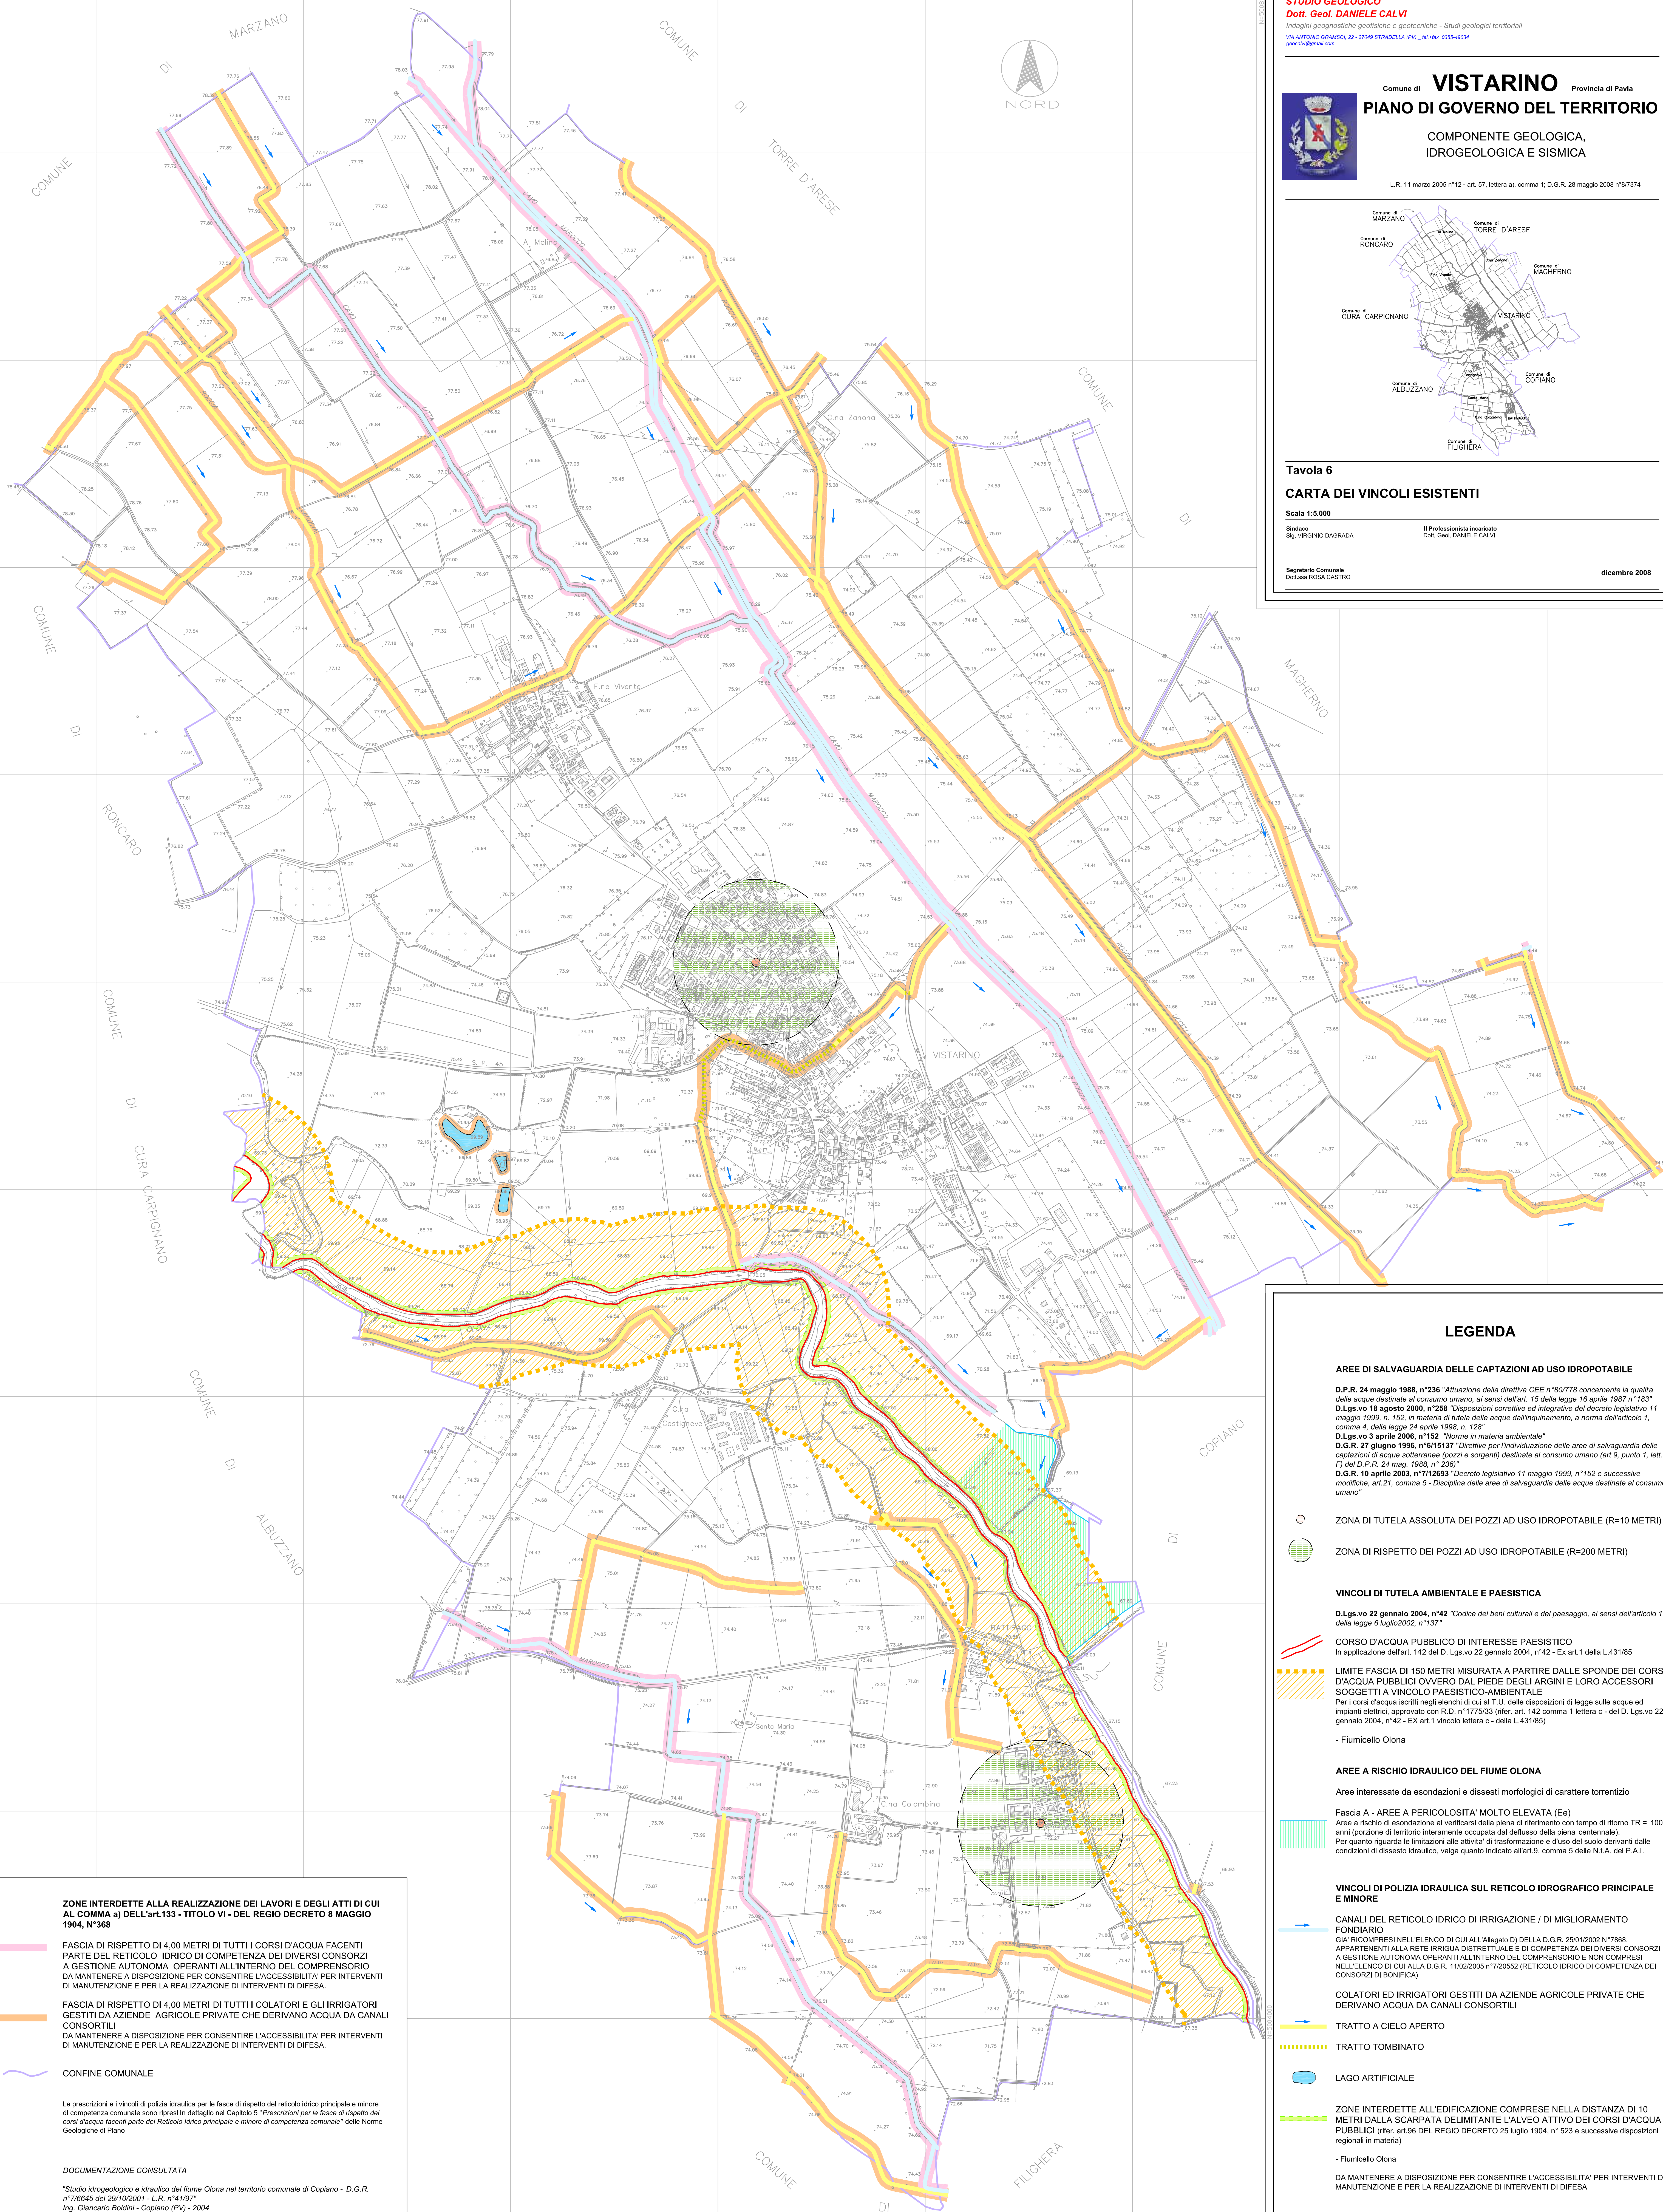

LEGENDA

AREE DI SALVAGUARDIA DELLE CAPTAZIONI AD USO IDROPOTABILE
 D.P.R. 24 maggio 1988, n°236 "Attuazione della direttiva CEE n°80/778 concernente la qualità delle acque destinate al consumo umano, ai sensi dell'art. 15 della legge 16 aprile 1987 n°183"
 D.Lgs.vo 16 agosto 2000, n°258 "Disposizioni correttive ed integrative del decreto legislativo 11 maggio 1999, n°152, in materia di tutela delle acque dall'inquinamento, a norma dell'articolo 1, comma 4, della legge 24 aprile 1998, n°128"
 D.Lgs.vo 3 aprile 2006, n°152 "Norme in materia ambientale"
 D.G.R. 27 giugno 1996, n°1615137 "Direttive per l'individuazione delle aree di salvaguardia delle captazioni di acque sotterranee (pozzi e sorgenti) destinate al consumo umano (art.9, punto 1, lett. F) del D.P.R. 24 mag. 1988, n°236"
 D.G.R. 10 aprile 2003, n°7112693 "Decreto legislativo 11 maggio 1999, n°152 e successive modifiche, art.21, comma 5 - Disciplina delle aree di salvaguardia delle acque destinate al consumo umano"

ZONA DI TUTELA ASSOLUTA DEI POZZI AD USO IDROPOTABILE (R=10 METRI)

ZONA DI RISPETTO DEI POZZI AD USO IDROPOTABILE (R=200 METRI)

VINCOLI DI TUTELA AMBIENTALE E PAESISTICA
 D.Lgs.vo 22 gennaio 2004, n°42 "Codice dei beni culturali e del paesaggio, ai sensi dell'articolo 10 della legge 6 luglio 2002, n°137"
CORSO D'ACQUA PUBBLICO DI INTERESSE PAESISTICO
 In applicazione dell'art. 142 del D. Lgs.vo 22 gennaio 2004, n°42 - Ex art.1 della L.431/85

LIMITA FASCIA DI 150 METRI MISURATA A PARTIRE DALLE Sponde DEI CORSI D'ACQUA PUBBLICI O VEROVERO DAL PIEDE DEGLI ARGINI E LORO ACCESSORI SOGGETTI A VINCOLO PAESISTICO-AMBIENTALE
 Per i corsi d'acqua iscritti negli elenchi di cui al T.U. delle disposizioni di legge sulle acque ed impianti elettrici, approvato con R.D. n°1775/33 (refer. art. 142 comma 1 lettera c - del D. Lgs.vo 22 gennaio 2004, n°42 - EX art.1 vincolo lettera c - della L.431/85)
 - Fiumicello Olona

AREE A RISCHIO IDRAULICO DEL FIUME OLONA
 Aree interessate da esondazioni e dissesti morfologici di carattere torrentizio
 Fascia A - AREE A PERICOLOSITA' MOLTO ELEVATA (Ee)
 Aree a rischio di esondazione al verificarsi della piena di riferimento con tempo di ritorno TR = 100 anni (porzione di territorio interamente occupata dal deflusso della piena centennale).
 Per quanto riguarda le limitazioni alle attività di trasformazione e d'uso del suolo derivanti dalle condizioni di dissesto idraulico, valga quanto indicato all'art.9, comma 5 della N.T.A. del P.A.I.

VINCOLI DI POLIZIA IDRAULICA SUL RETICOLO IDROGRAFICO PRINCIPALE E MINORI
CANALI DEL RETICOLO IDRICO DI IRRIGAZIONE / DI MIGLIORAMENTO FONDIARIO
 GIÀ RICOMPRESI NELL'ELENCO DI CUI ALL'ALLEGATO D) DELLA D.G.R. 25/01/2002 N°7868, APPARTENENTI ALLA RETE IRRIGUA DISTRETTUALE E DI COMPETENZA DEI DIVERSI CONSORZI A GESTIONE AUTONOMA OPERANTI ALL'INTERNO DEL COMPRESORIO E NON COMPRESI NELL'ELENCO DI CUI ALLA D.G.R. 11/02/2005 N°720552 (RETICOLO IDRICO DI COMPETENZA DEI CONSORZI DI BONIFICA)
 COLATORI ED IRRIGATORI GESTITI DA AZIENDE AGRICOLE PRIVATE CHE COLIVANO ACQUA DA CANALI CONSORTILI
 TRATTO A CIELO APERTO
 TRATTO TOMBINATO
 LAGO ARTIFICIALE

ZONE INTERDETTE ALL'EDIFICAZIONE COMPRESSE NELLA DISTANZA DI 10 METRI DALLA SCARPATA DELIMITANTE L'ALVEO ATTIVO DEI CORSI D'ACQUA PUBBLICI (refer. art.9 del REGIO DECRETO 25 luglio 1904, n°152 e successive disposizioni regionali in materia)
 - Fiumicello Olona
 DA MANTENERE A DISPOSIZIONE PER CONSENTIRE L'ACCESSIBILITA' PER INTERVENTI DI MANUTENZIONE E PER LA REALIZZAZIONE DI INTERVENTI DI DIFESA

ZONE INTERDETTE ALLA REALIZZAZIONE DEI LAVORI E DEGLI ATTI DI CUI AL COMMA a) DELL'art.133 - TITOLO VI - DEL REGIO DECRETO 8 MAGGIO 1904, N°368

FASCIA DI RISPETTO DI 4,00 METRI DI TUTTI I COLATORI E GLI IRRIGATORI PARTE DEL RETICOLO IDRICO DI COMPETENZA DEI DIVERSI CONSORZI A GESTIONE AUTONOMA OPERANTI ALL'INTERNO DEL COMPRESORIO DA MANTENERE A DISPOSIZIONE PER CONSENTIRE L'ACCESSIBILITA' PER INTERVENTI DI MANUTENZIONE E PER LA REALIZZAZIONE DI INTERVENTI DI DIFESA.

FASCIA DI RISPETTO DI 4,00 METRI DI TUTTI I COLATORI E GLI IRRIGATORI GESTITI DA AZIENDE AGRICOLE PRIVATE CHE DERIVANO ACQUA DA CANALI CONSORTILI DA MANTENERE A DISPOSIZIONE PER CONSENTIRE L'ACCESSIBILITA' PER INTERVENTI DI MANUTENZIONE E PER LA REALIZZAZIONE DI INTERVENTI DI DIFESA.

CONFINE COMUNALE

Le prescrizioni e i vincoli di polizia idraulica per le fasce di rispetto del reticolo idrico principale e minore di competenza comunale sono ripresi in dettaglio nel Capitolo 5 "Prescrizioni per le fasce di rispetto dei corsi d'acqua facenti parte del Reticolo idrico principale e minore di competenza comunale" delle Norme Geologiche di Piano

DOCUMENTAZIONE CONSULTATA
 "Studio idrogeologico e idraulico del fiume Olona nel territorio comunale di Copiano - D.G.R. n°716645 del 29/10/2001 - L.R. n°41/97"
 Ing. Giancarlo Bottani - Copiano (PV) - 2004