















LEGENDA

-  Identificativo isolato
-  Identificativo unità minima di intervento
-  Perimetrazione centro storico
-  Nuclei esclusi dalla perimetrazione di centro storico
-  Manutenzione straordinaria (M2)
-  Restauro (M3)
-  Risanamento conservativo (M4)
-  Ristrutturazione edilizia (M5)
-  Sostituzione edilizia (M7)
-  Edifici in contrasto
-  Perimetrazione edifici sottoposti a vincolo mediante apposito decreto

Quadro d'unione (1:50.000)

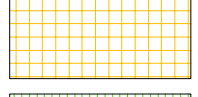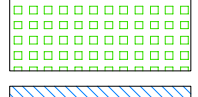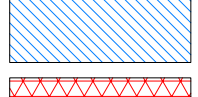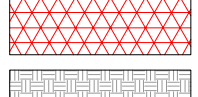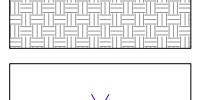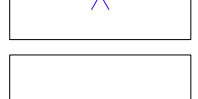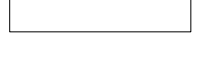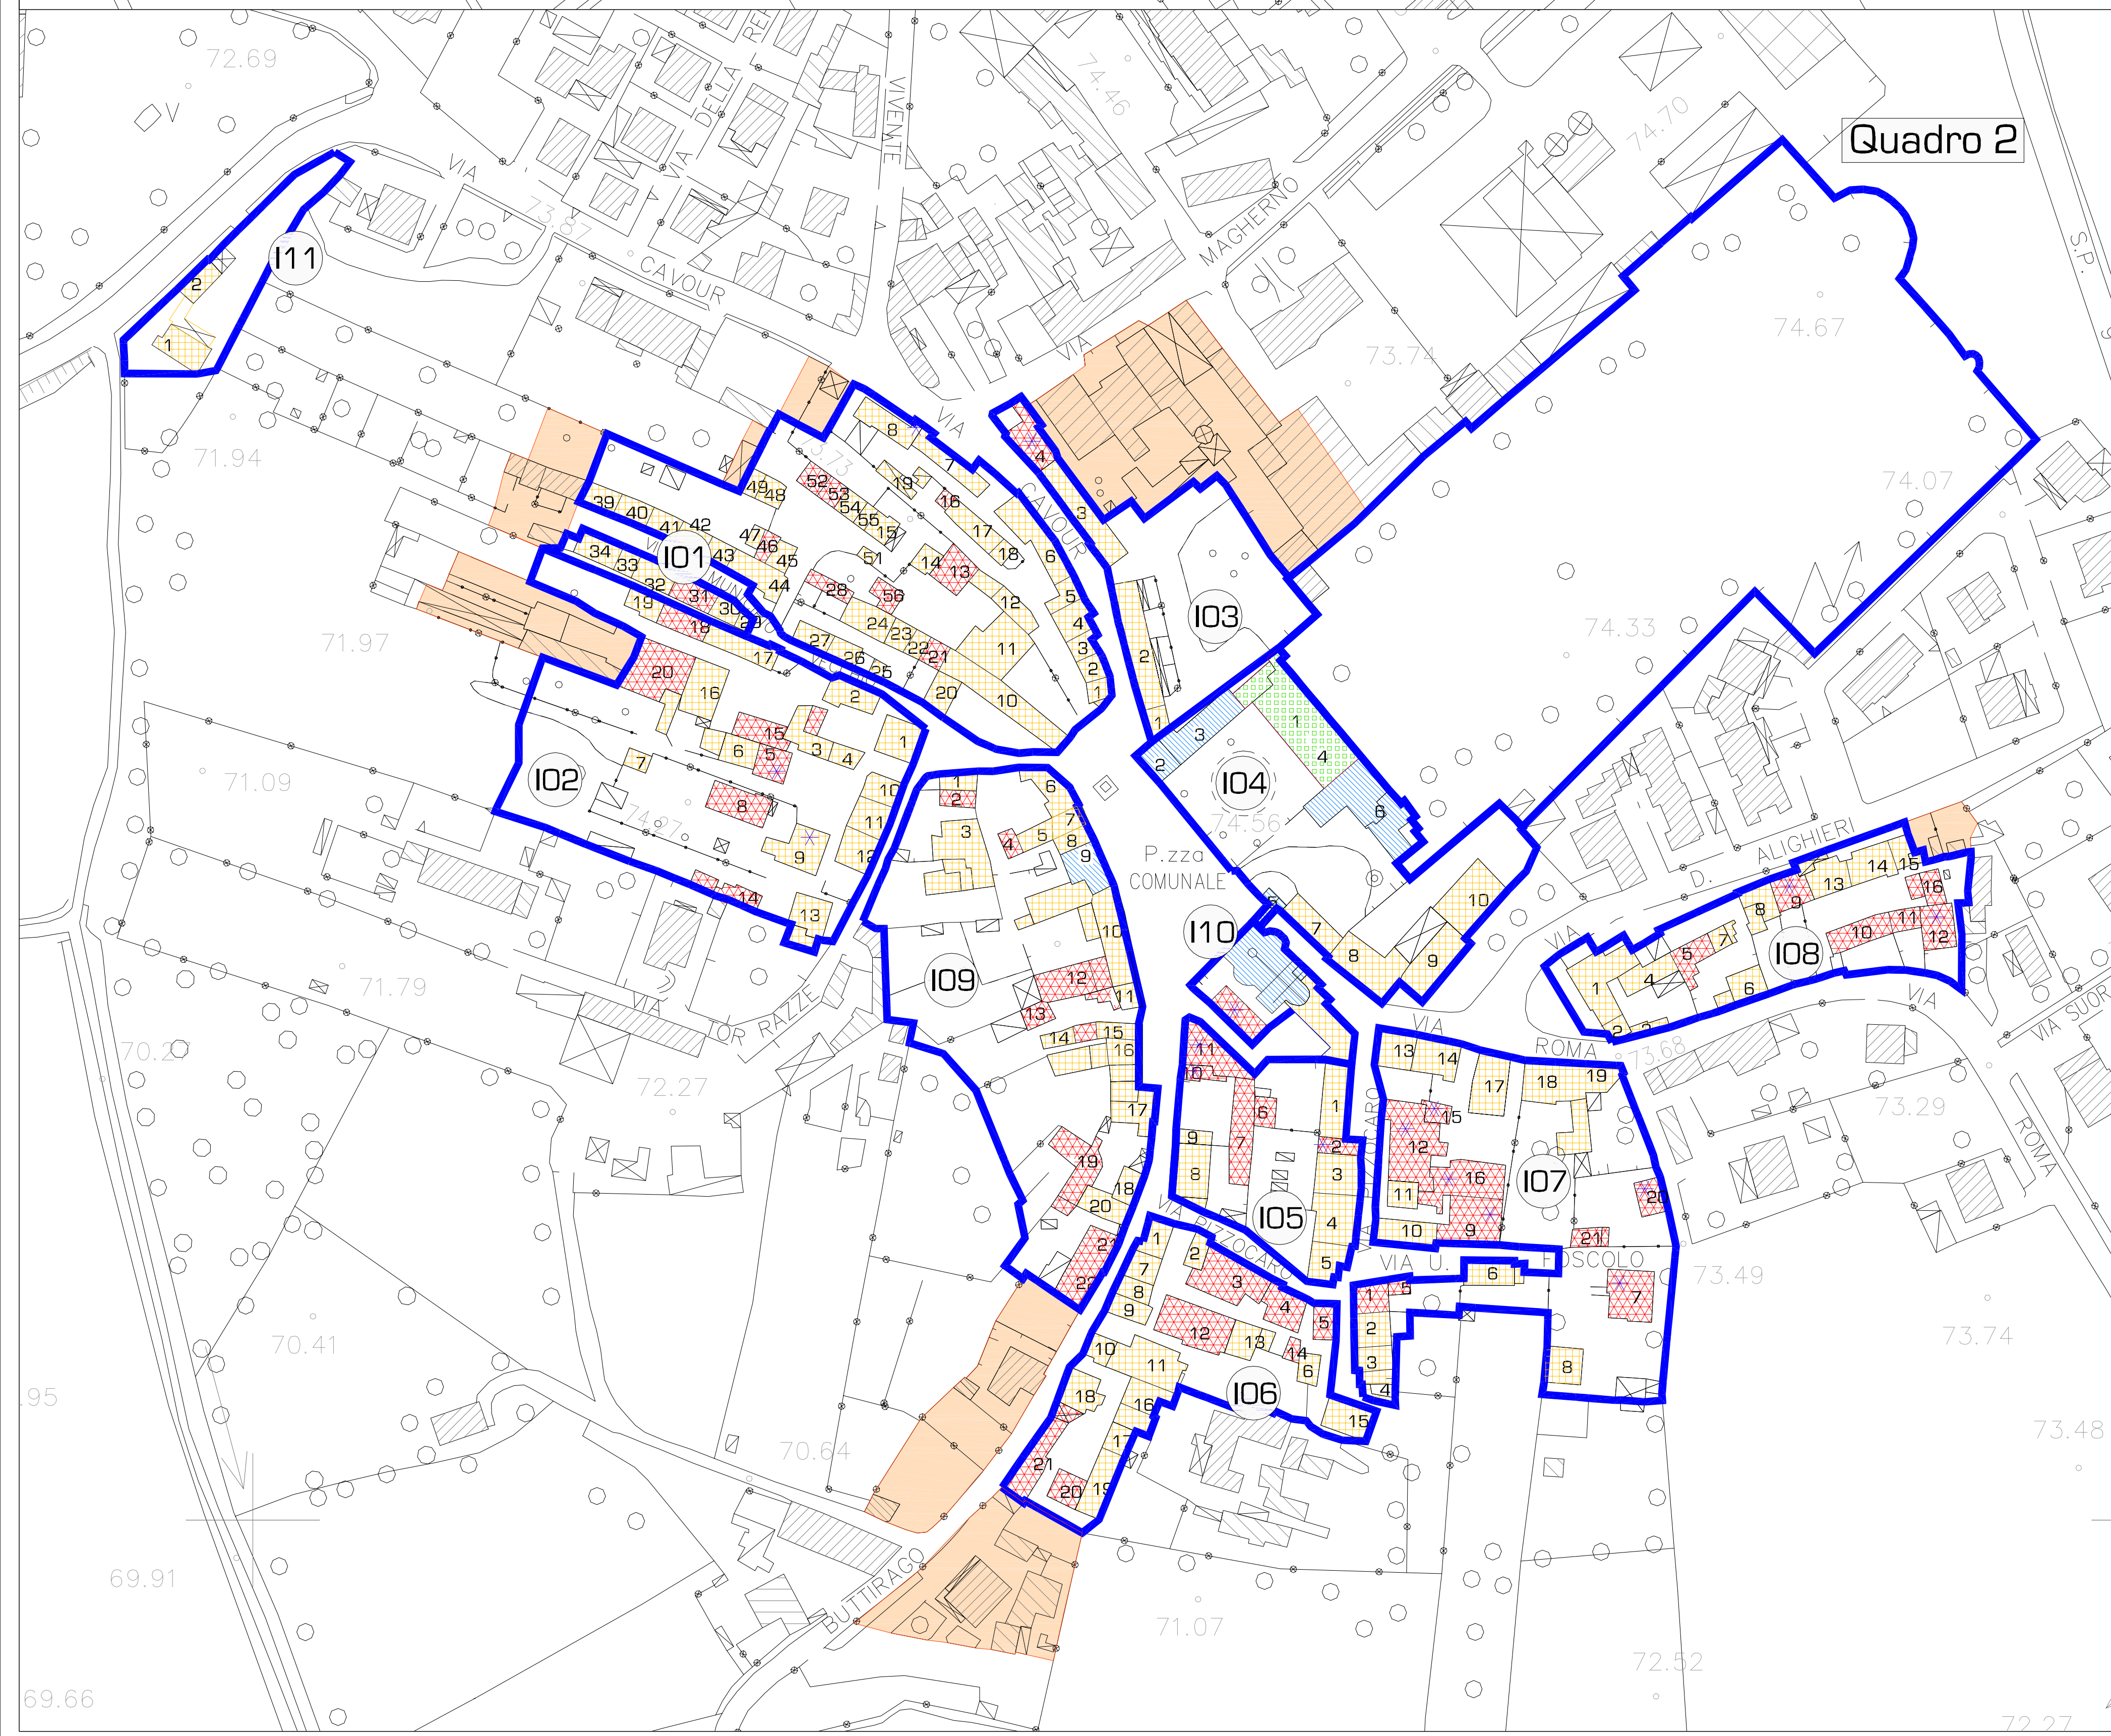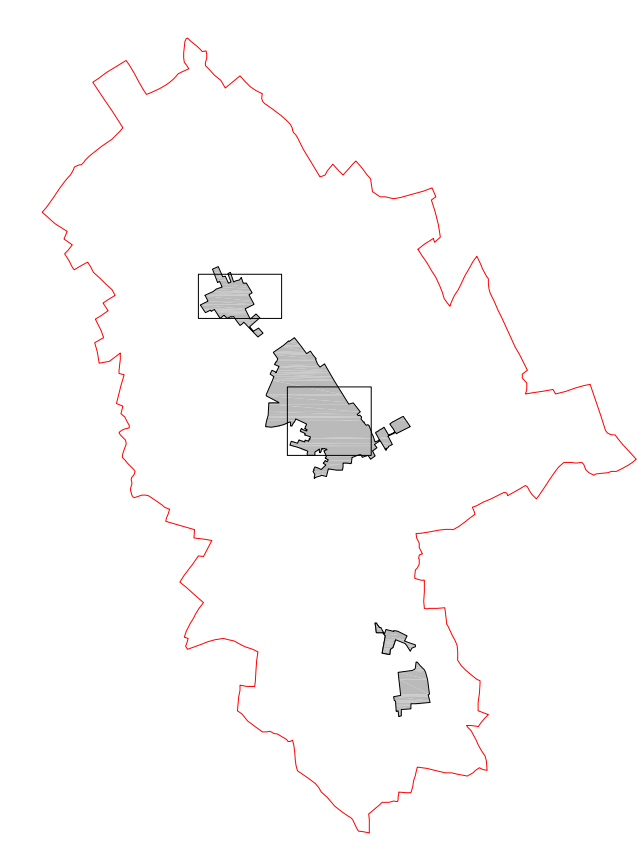

COMUNI di FILIGHERA, MAGHERNO, VISTARINO
Provincia di Pavia

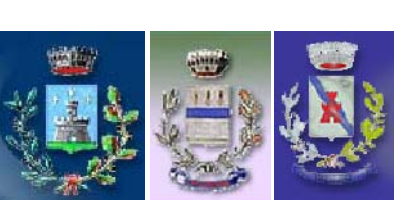

PGT 2009

ai sensi della L.R. 11 marzo 2005, n. 12 e s.m.i.

PIANO DELLE REGOLE



Progettisti Incaricati
 Pianificazione Urbanistica
 dott. ing. Fabrizio Sisti - Stradella (PV)
 dott. ing. Luigi Baldini - Belgioioso (PV)
 Valutazione Ambientale Strategica
 N.Q.A. Nuova Qualità Ambientale S.r.l. - Pavia
 Componente geologica e sismica
 dott. geol. Daniele Calvi - Stradella (PV)
 Classificazione acustica
 dott. Isella Massara - Broni (PV)
 Collaboratori tecnici
 dott. arch. Cristiano Alberti
 dott. ing. arch. Viola Cappelletti
 dott. ing. Francesco Quintiero

Sindaci
 Comune di Filighera: dott.ssa Stefania Pernice
 Comune di Magherno: Enrico Zucca
 Comune di Vistarino: Virginio Dagrada
Responsabili del procedimento
 Comune di Filighera: geom. Fabio Signorelli
 Comune di Magherno:
 Comune di Vistarino: dott. arch. Marco Bianchi
Segretari comunali
 Comune di Filighera: dott. Alfredo Scrivano
 Comune di Magherno: dott. Graziano Antonio
 Comune di Vistarino: dott.ssa Rosa Castro